



# ОБЩИНА ГЕНЕРАЛ ТОШЕВО

ОБЛАСТ ДОБРИЧ

9500 Генерал Тошево, ул. "Васил Априлов" № 5, www.generaltoshevo.bg  
Тел.: 05731/20-20, Факс: 05731/25-05, mail@toshevo.org



## ЗАПОВЕД

№ 1034

гр. Генерал Тошево .....20...октомври 2022 г.

Долуподписаният Валентин Димитров- Кмет на община Генерал Тошево, след като се запознах с образуваната административна преписка по постъпило искане вх.№ТР-08-01-10978/2.09.2022г. от „Товарни превози Г.Т.“ АД с управител Стелиян Иванов Стоянов, приложените към него документи, задание и писмено становище на Главния архитект на община Генерал Тошево и Решение на ОЕСУТ Протокол 11/09.10.2022г. на основание чл.44, ал.1, т.13 и ал.2 от ЗМСМА и чл.135, ал.3 и ал.4 от ЗУТ

## ОДОБРЯВАМ

Представеното от „Товарни превози Г.Т.“ АД задание, обосноваващо необходимостта от изработване на ПУП-ПРЗ за УПИ I-автогара , кв.84 по плана на гр. Генерал Тошево, обл. Добрич

## РАЗРЕШАВАМ

На „Товарни превози Г.Т.“ АД да възложат изработване на проект за ПУП-ПРЗ за УПИ I-автогара , кв.84 по плана на гр. Генерал Тошево, обл. Добрич и се определи устройствена зона и градоустройствени показатели.

Да се представи проект за ПУП-ПРЗ в съответствие с изискванията на Наредба №8 за обема и съдържанието на устройствените планове.

Планът да бъде разработен в цифров и графичен вид. Да се представи в три екземпляра-оригинал на недеформируема прозрачна основа, 2бр. цветно копие върху непрозрачна основа и в цифров вид. Да се представи становище от РИОСВ.

Проектът да се изработи като окончателен проект, който да бъде внесен в срок до една година след датата на издаване на заповедта.

Заповедта да се разгласи по реда на чл.124б, ал.2 и ал.4 от ЗУТ.

Заповедта се издава в три еднообразни екземпляра: по един за възложителя и два за архива на община Генерал Тошево.

ВАЛЕНТИН ДИМИТРОВ  
КМЕТ НА ОБЩИНА ГЕНЕРАЛ ТОШЕВО:




ISO 9001 Система за управление на качеството на услугите за гражданите



ISO 14001 Система за управление на околната среда

**ИЗМЕНЕНИЕ НА ПУП - ПЗ и ПР  
НА УПИ I, КВ. 83, ГР. ГЕНЕРАЛ ТОШЕВО**

**M 1:1000**

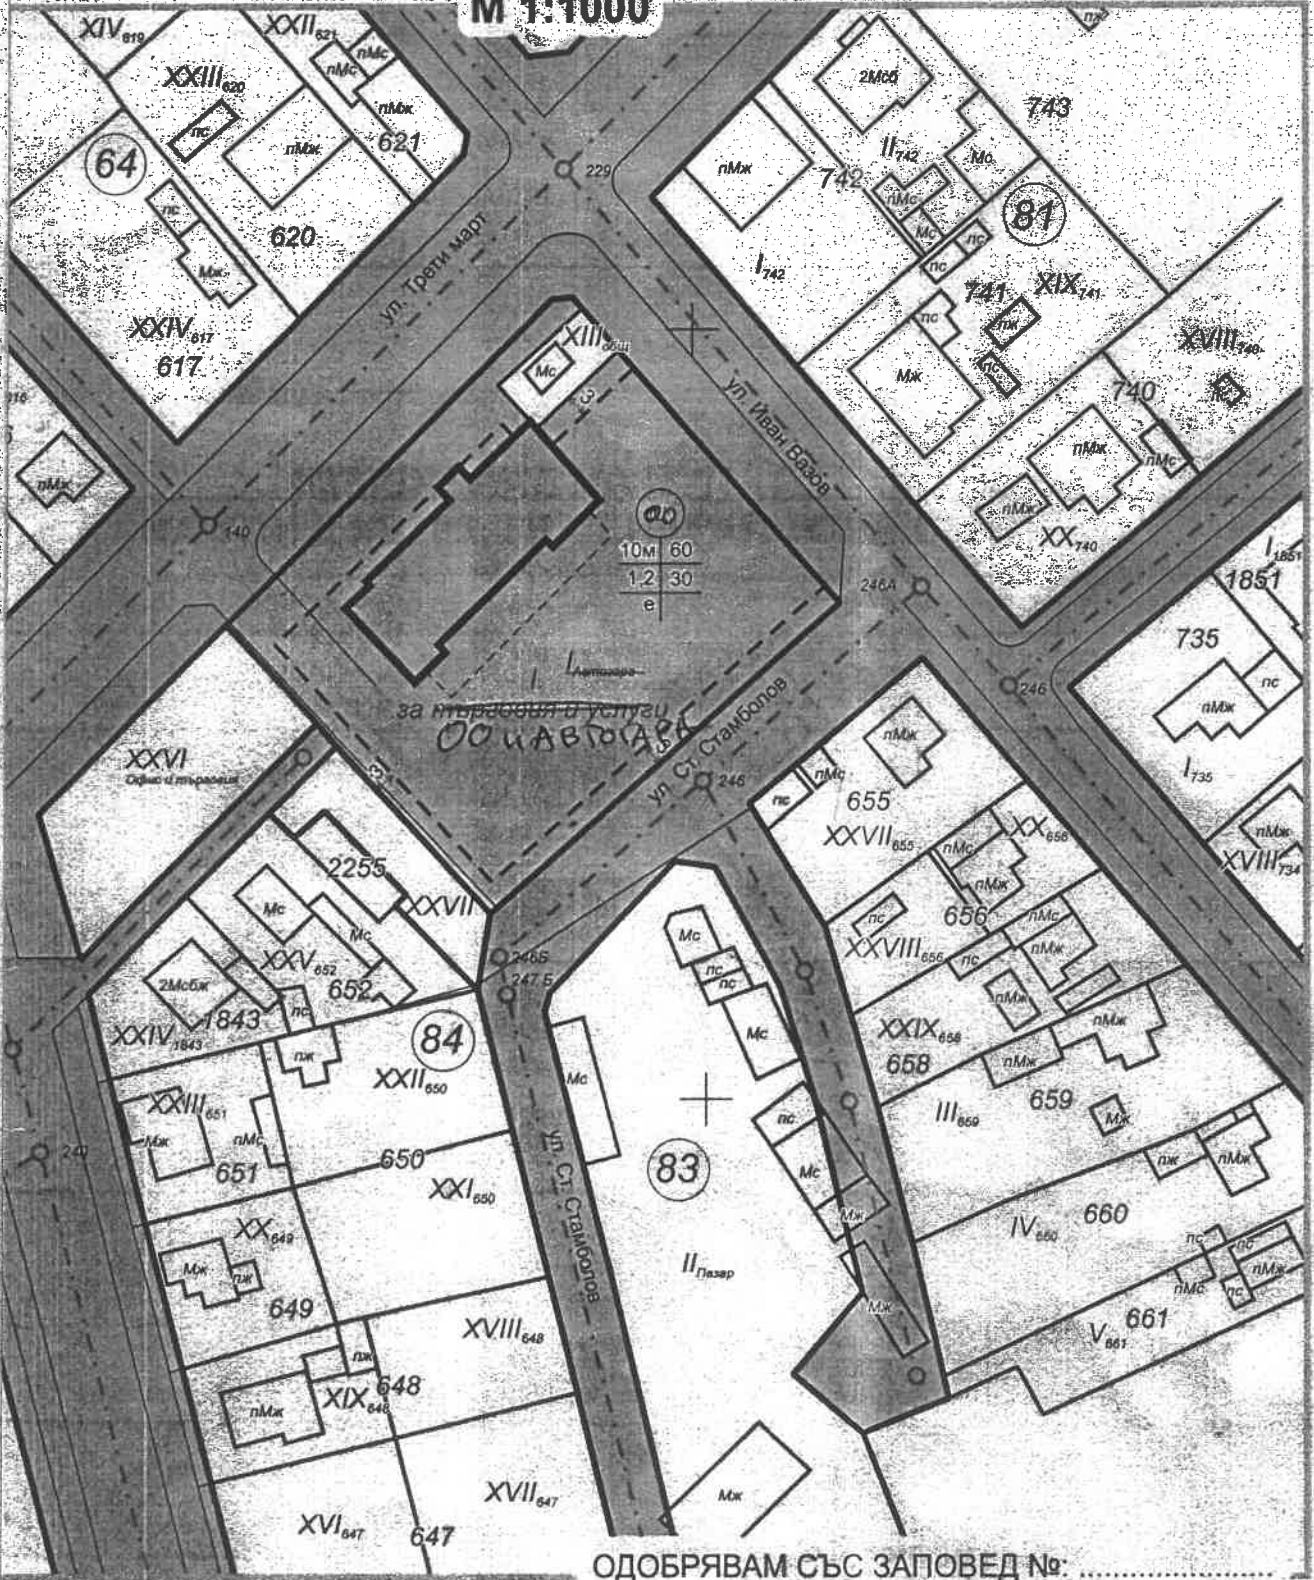

ОДОБРЯВАМ СЪС ЗАПОВЕД №: .....

кмет В. Димитров .....

Г. **ИЗМЕНЕНИЕ НА ПУП - ПЗ и ПР  
НА УПИ I, КВ. 83, ГР. ГЕНЕРАЛ ТОШЕВО**

КТАНТ: **ОБЩИНСКО УПРАВЛЕНИЕ ЗА УРБАНО ПЛАНИРОВАНЕ**

Бул. "В. Левски" 152

Дата: \_\_\_\_\_