



# ОБЩИНА ГЕНЕРАЛ ТОШЕВО

## ОБЛАСТ ДОБРИЧ

9500 Генерал Тошево, ул. "Васил Априлов" № 5, [www.generaltoshevo.bg](http://www.generaltoshevo.bg)  
Тел.: 05731/20-20, Факс: 05731/25-05, [mail@toshevo.org](mailto:mail@toshevo.org)



### ЗАПОВЕД

№ 1035

гр. Генерал Тошево .....20.....октомври 2022 г.

Долуподписаният Валентин Димитров- Кмет на община Генерал Тошево, след като се запознах с образуваната административна преписка по постъпило искане вх.№ТР-04-02-10968/12.09.2022г. от „Силвена Агро“ ЕООД приложените към него документи и задание, на основание чл.44, ал.1, т.13 и ал.2 от ЗМСМА и чл.124а, ал.5 и ал.7 от ЗУТ, във връзка с чл.124б, ал.1 от ЗУТ

### ОДОБРЯВАМ

Представеното от „Силвена Агро“ ЕООД задание, обосноваващо необходимостта от изработване на ПУП-ПЗ за ПИ 58832.12.4 по КККР на с. Пчеларово, общ. Генерал Тошево с цел изменение на устройствена зона и показатели за застрояване.

### РАЗРЕШАВАМ

На „Силвена Агро“ ЕООД да възложи изработване на проект за ПУП-ПЗ с цел изменение на устройствена зона и показатели на застрояване за ПИ 58832.12.4 по КККР на с. Пчеларово, общ. Генерал Тошево.

Да се представи проект за ПУП-ПЗ в съответствие с изискванията на Наредба №8 за обема и съдържанието на устройствените планове.

Планът да бъде разработен в цифров и графичен вид. Да се представи в три екземпляра-оригинал на недеформируема прозрачна основа, 2бр. цветно копие върху непрозрачна основа и на магнитен носител-cad, a и/или zem и dwg формат. Да се представи становище от РИОСВ. Проектът да се изработи като окончателен проект, който да бъде внесен в срок до една година след датата на издаване на заповедта.

Заповедта да се разгласи по реда на чл.124б, ал.2 и ал.4 от ЗУТ.

Заповедта се издава в три еднообразни екземпляра: по един за възложителя и два за архива на община Генерал Тошево.

ВАЛЕНТИН ДИМИТРОВ  
КМЕТ НА ОБЩИНА ГЕНЕРАЛ ТОШЕВО





Handwritten signature and date: 20/10/2022

а качеството на услугите за гражданите

ISO 14001 Система за управление на околната



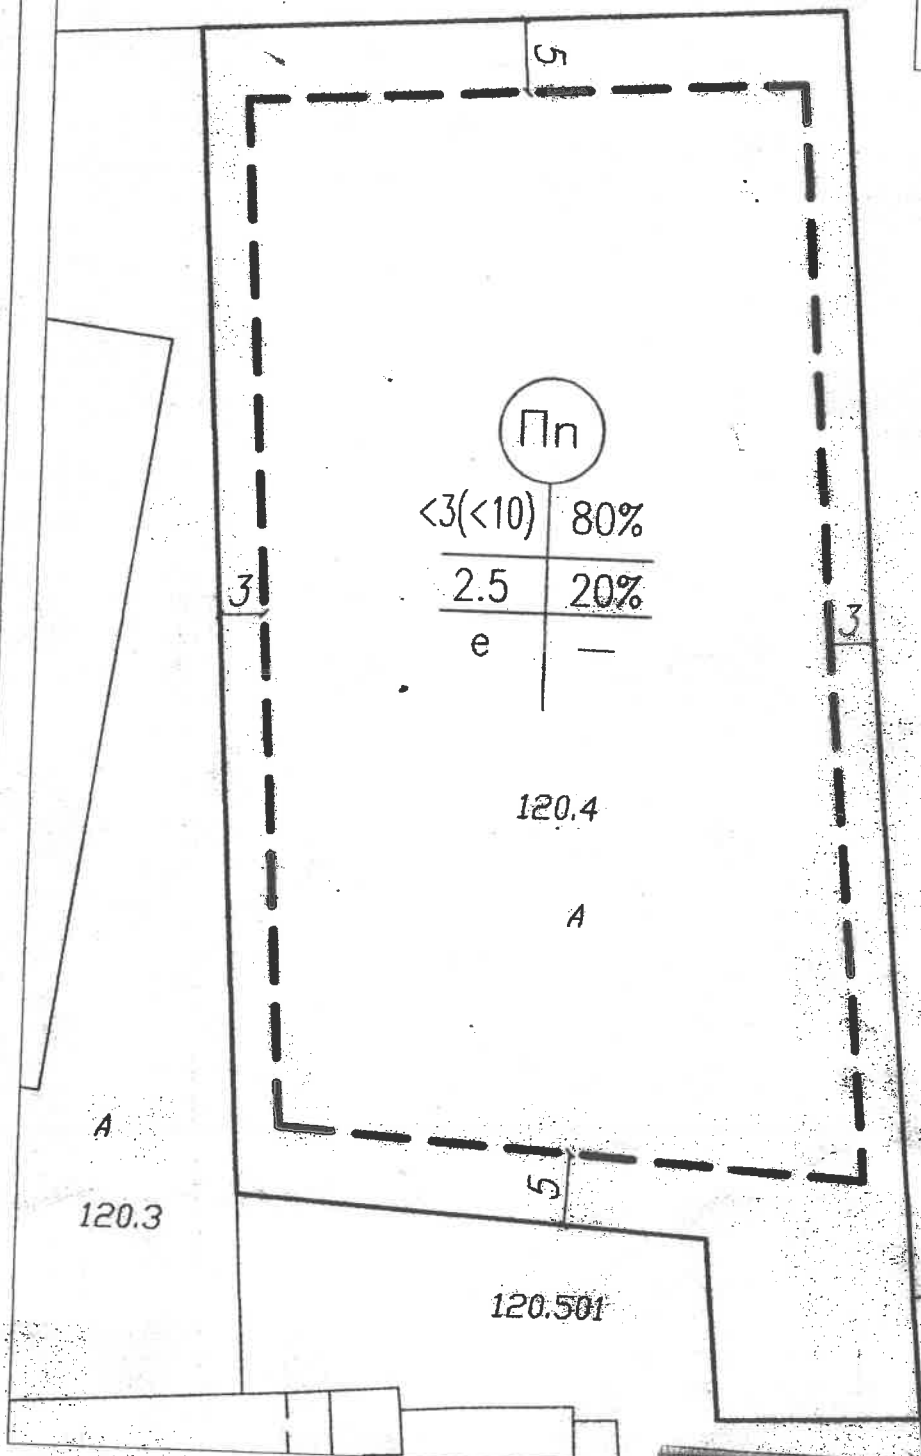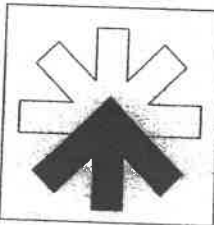

Възложител: "СИЛВЕНА АГРО" ЕООД

**СКИЦА ПРЕДЛОЖЕНИЕ ЗА ИЗГОТВЯНЕ НА  
ПОДРОБЕН УСТРОЙСТВЕН ПЛАН -  
ПЛАН ЗА ЗАСТРОЯВАНЕ  
ЗА ПИ 58832.120.4,  
С. ПЧЕЛАРОВО, ОБЩ. ГЕНЕРАЛ ТОШЕВО  
М 1:500**

ПЕЧАТ ГОРНАТА ПАРТЪЛОВА ПОДСЕЛБИСТ	
	ПРОЕКТАНТ: КАМЕН З. ЖЕЙНОВ
	РЕГИСТРАЦИОНЕН №: 01728
дата: .....	подпис: .....

Проектант: арх. Камен Жейнов